



VIVIENDA PORTAL 1 - LETRA C
(3 dormitorios)

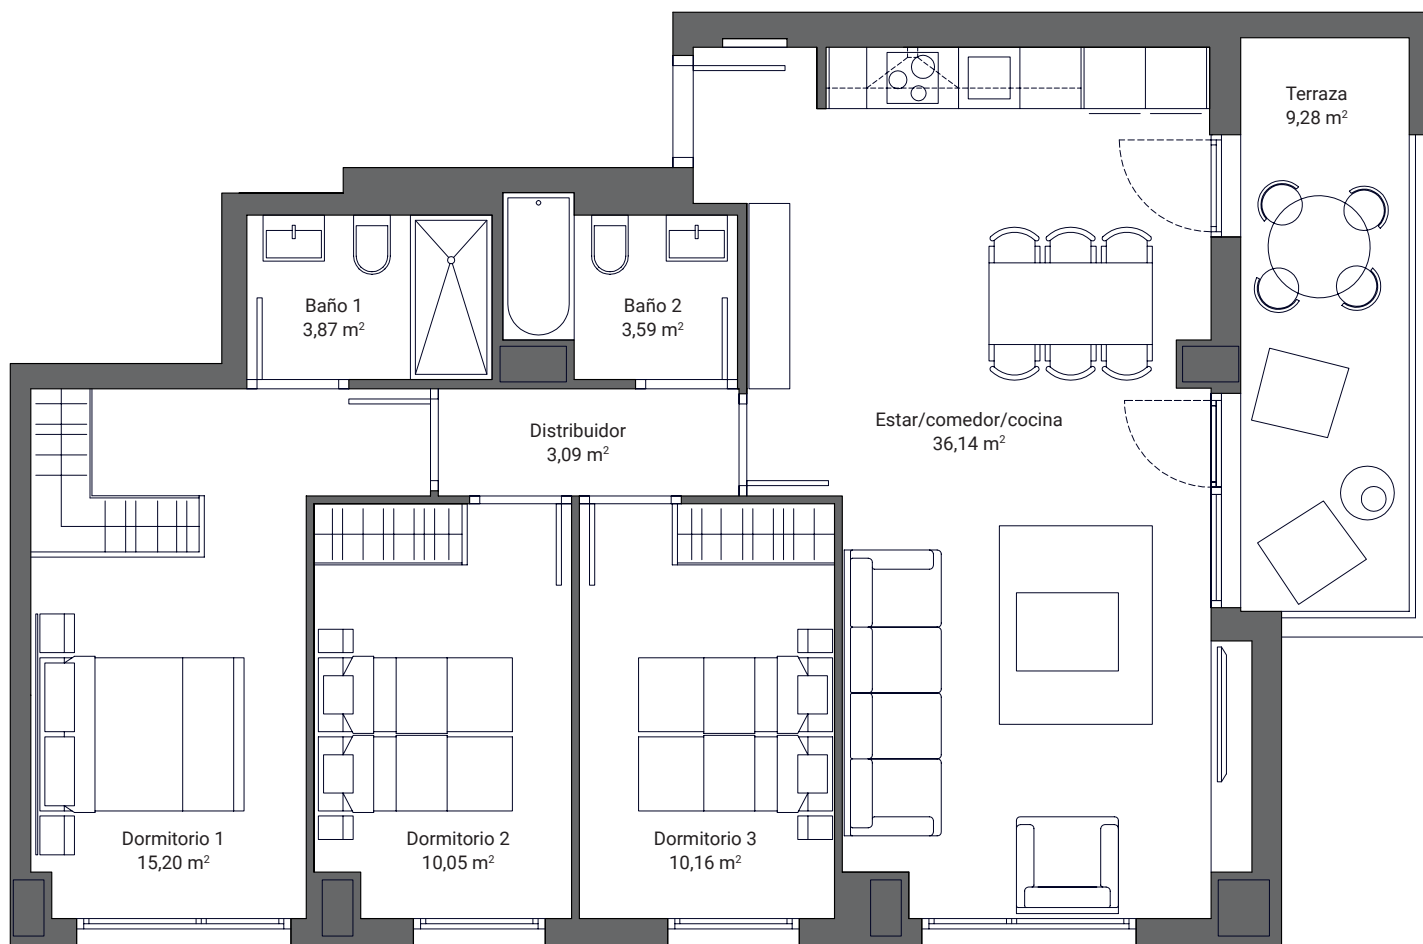

www.salburuaestar.com

SUPERFICIES

| | |
|-----------------------------|----------------------------|
| Estar/comedor/cocina..... | 36,14 m ² |
| Distribuidor | 3,09 m ² |
| Dormitorio 1..... | 15,20 m ² |
| Dormitorio 2..... | 10,05 m ² |
| Dormitorio 3..... | 10,16 m ² |
| Baño 1..... | 3,87 m ² |
| Baño 2..... | 3,59 m ² |
| Terraza..... | 9,28 m ² |
| <hr/> | |
| Sup. útil interior..... | 82,10 m ² |
| Sup. útil exterior..... | 9,28 m ² |
| <hr/> | |
| Sup. útil TOTAL..... | 91,38 m² |

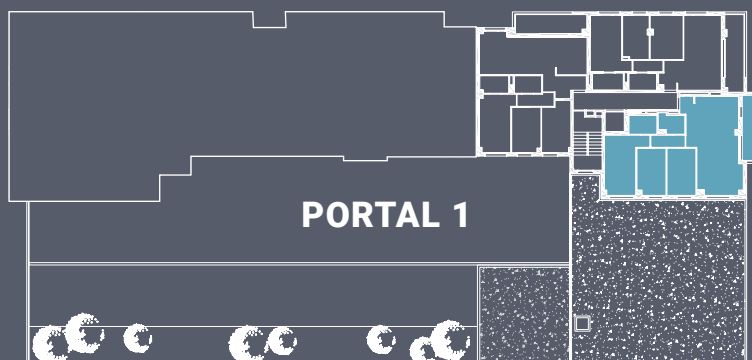

Este documento (tanto su parte gráfica como los datos referidos a superficies) tiene carácter meramente orientativo, sin perjuicio de la información más exacta contenida en la documentación técnica del edificio. Todo el mobiliario que se muestra en este plano se ha incluido a efectos meramente orientativos y decorativos, excepto el descrito en la memoria de calidades. Los datos referidos a superficies, distribución y linderos son meramente orientativos y pueden sufrir variaciones como consecuencia de exigencias comerciales, jurídicas, técnicas o de ejecución de proyecto.